

THEOREMA

QUADRILOCALE

2.3



PIANO SECONDO





SUPERFICIE
COMMERCIALE
132,00 mq



SUPERFICIE
TERRAZZO
13,72 mq

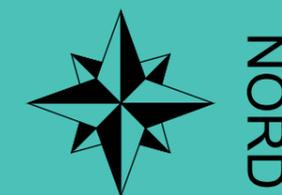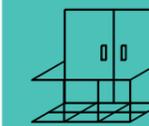

NORD

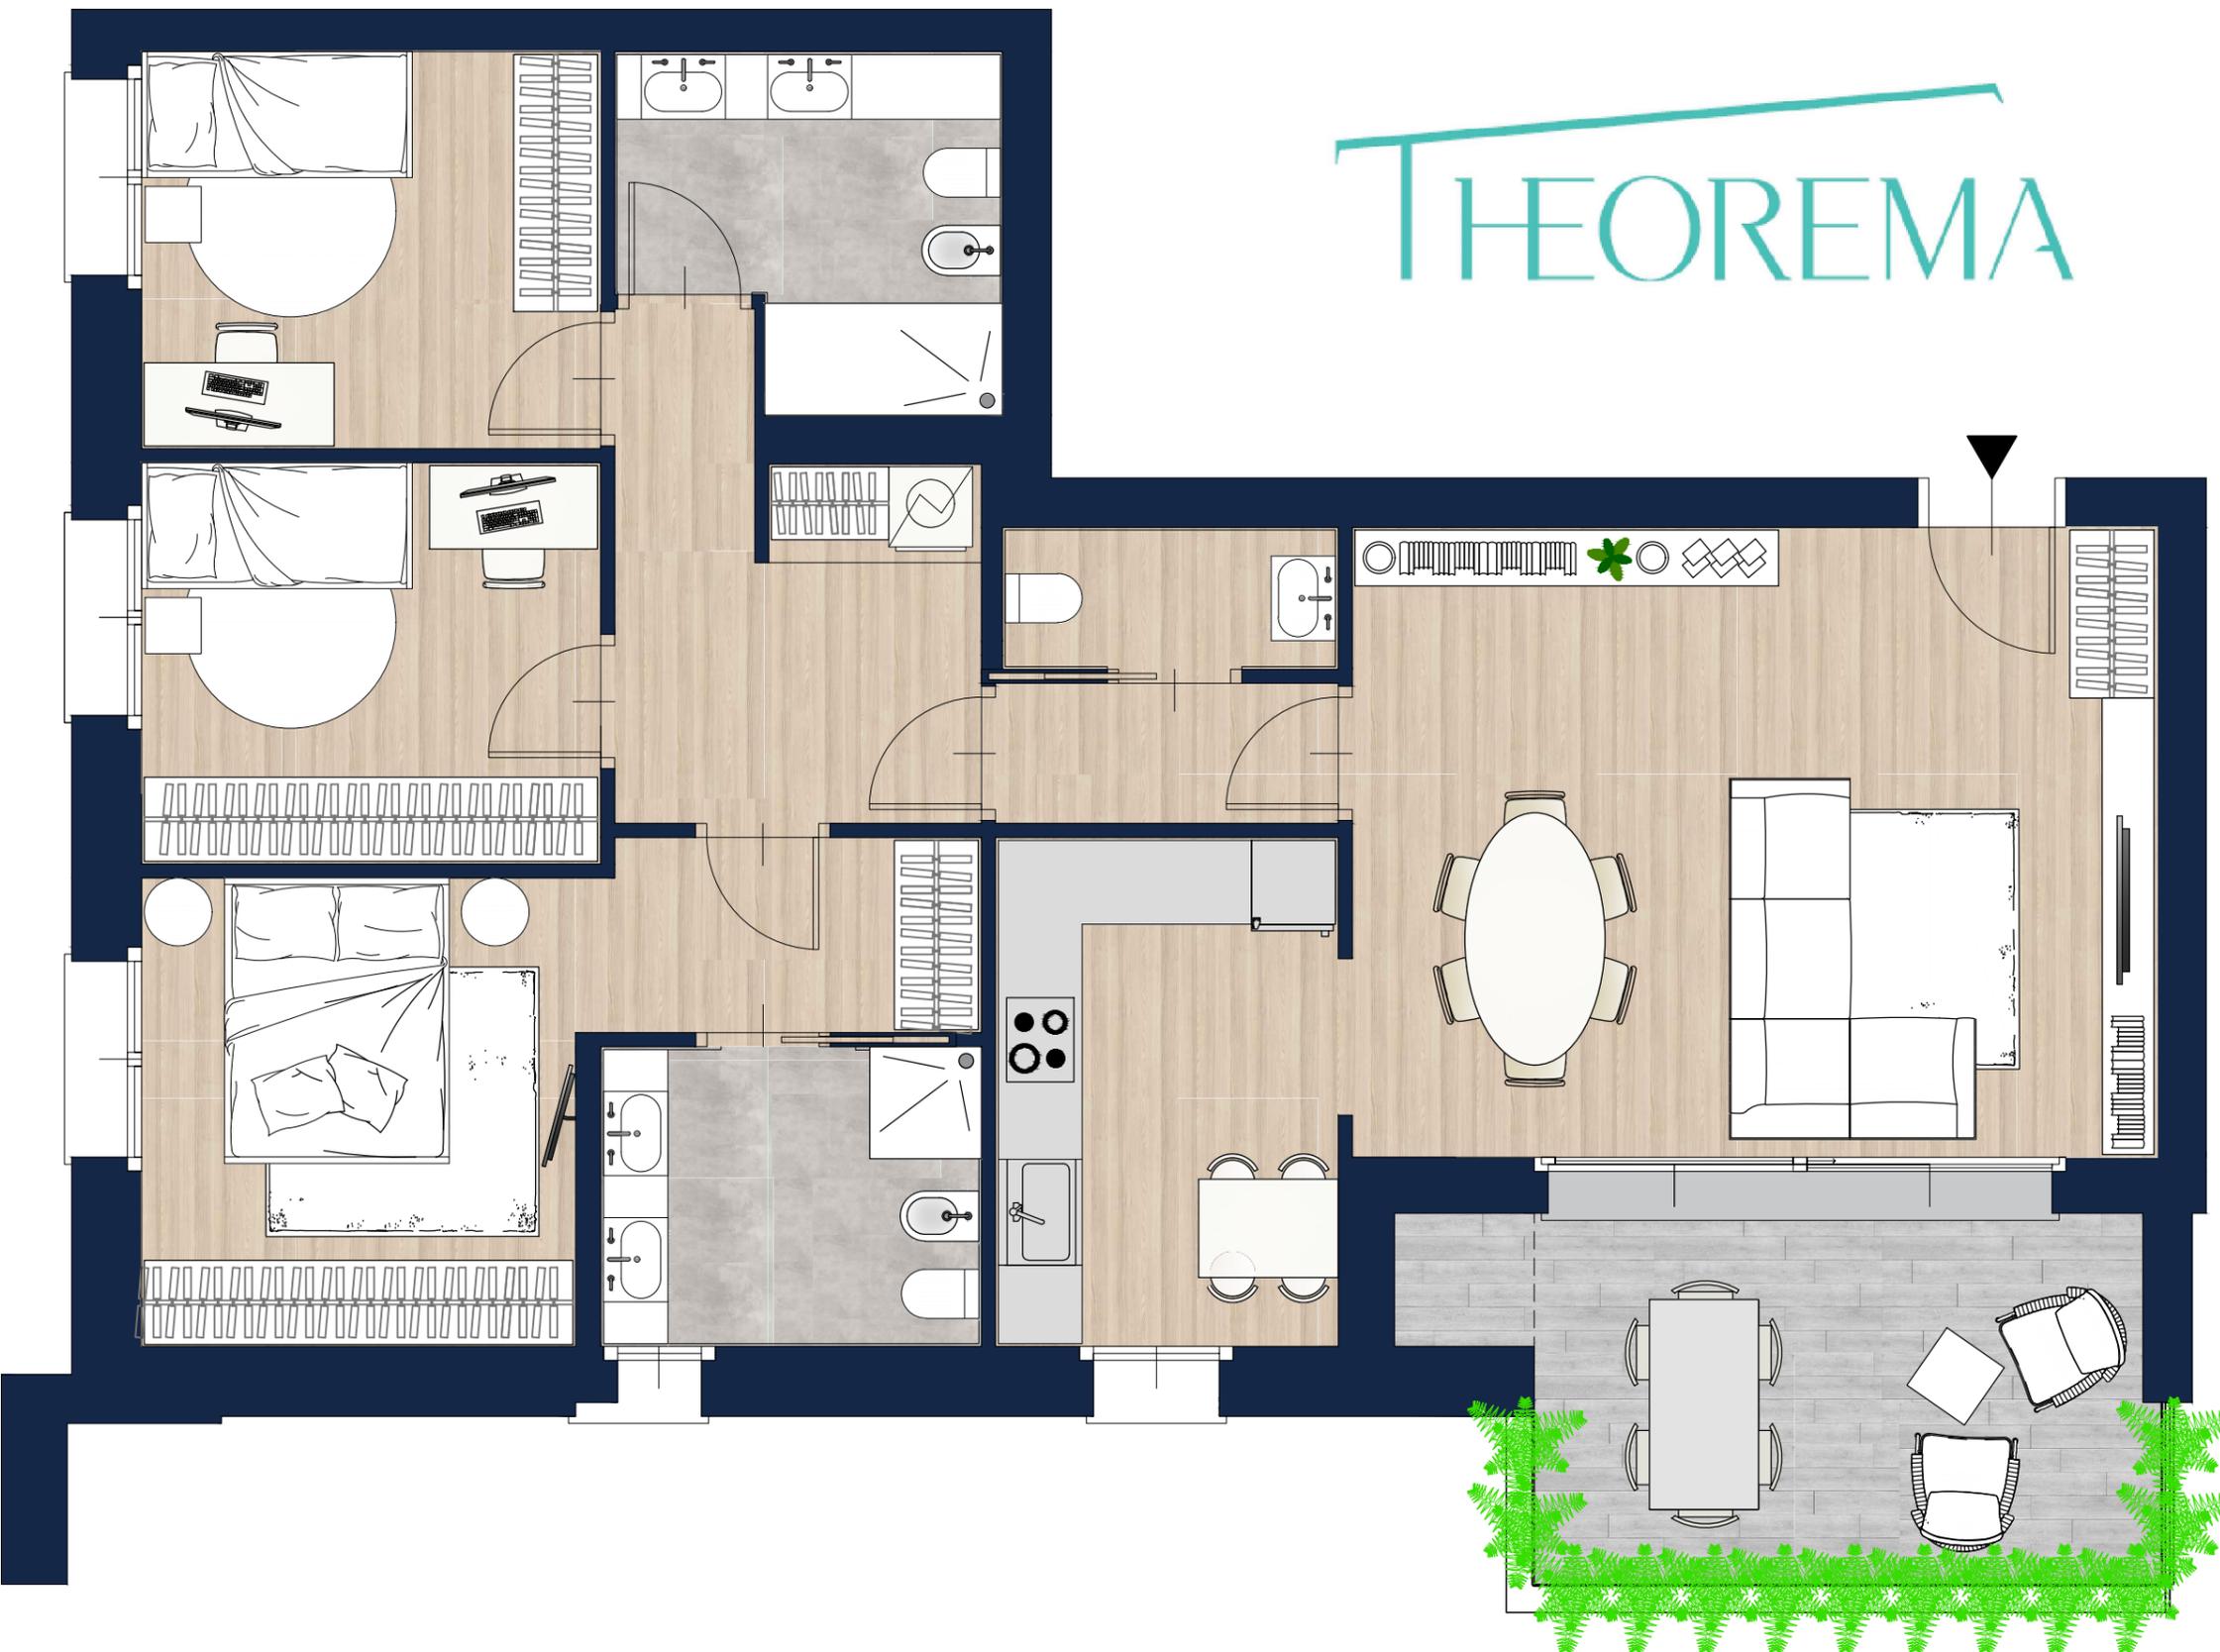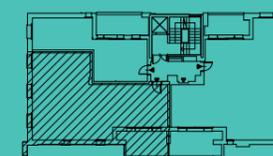

In fase di progettazione esecutiva la DL ha la facoltà di effettuare varianti per affinamenti architettonici, impiantistici e strutturali. La superficie commerciale include: I) Sup. lorda compresi i muri perimetrali calcolati al 100% ed i muri di confine con le altre unità immobiliari, calcolati al 50%; II) le superfici accessorie (balconi, terrazzi, loggiati, porticati) relative a ciascuna unità immobiliare, calcolate in percentuale in base alla loro dimensione; III) le superfici, calcolate sono aumentate del 5% quale quota parte per le parti comuni (giardino, porticati, ingressi, vani scala, locali tecnici, locali comuni, ecc.) La presente planimetria non costituisce documentazione contrattuale e non è in scala. Gli arredi sono puramente indicativi degli spazi.